



LOKALIZACJA BUDYNKU NA DZIAŁCE

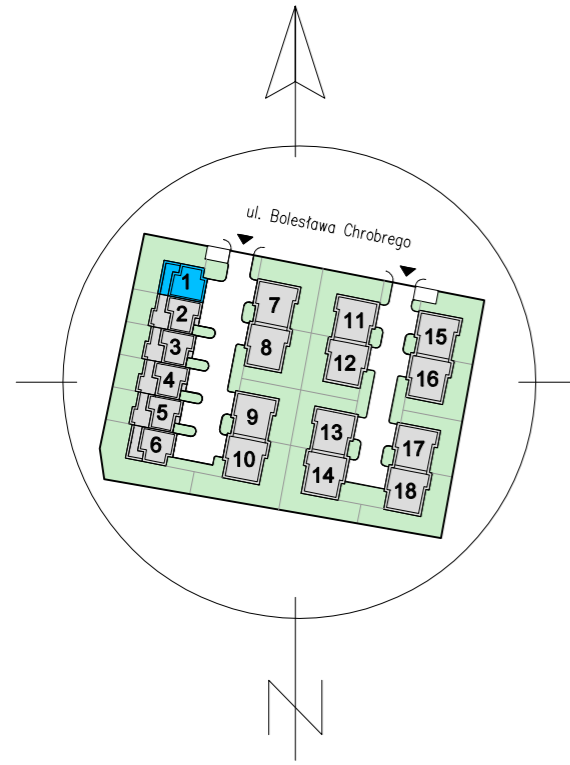

RZUT PARTERU
- Budynek 1

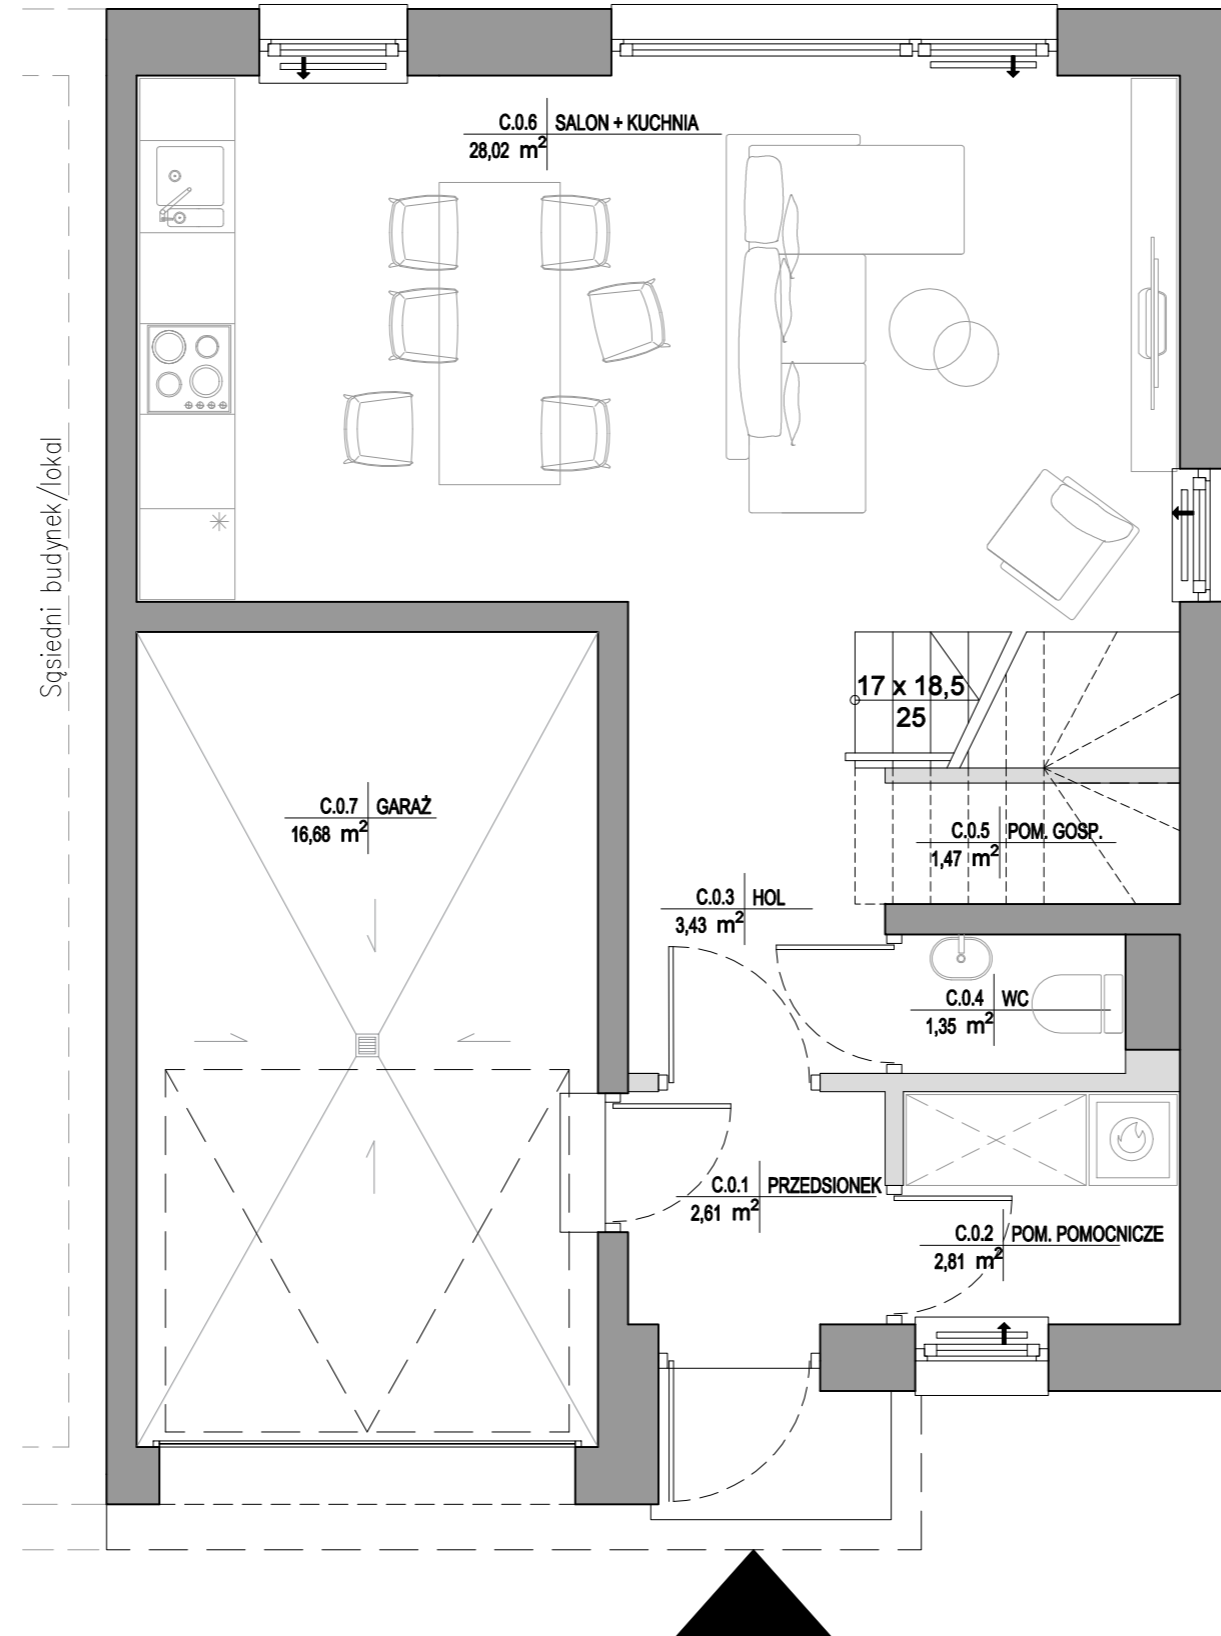


PLAN PARTERU		
Nr pom.	Nazwa	Pow. [m2]
C.0.1	Przedsiónek	2,61
C.0.2	Pom. pomocnicze	2,81
C.0.3	Hol	3,43
C.0.4	WC	1,35
C.0.5	Pom. gospodarcze	1,47
C.0.6	Salon+kuchnia	28,02
C.0.7	Garaż	16,68
Pow. parteru		56,37

Ogólne zestawienie	
Pow. budynku	145,15
Pow. tarasu	6,18
Pow. ogródka	111,00


- Oznaczenia ścian zewnętrznych i konstrukcyjnych bez możliwości wyburzenia
- Oznaczenia ścian działowych, których wyburzenie lub zmiana przebiegu jest możliwa

Przedstawiona aranżacja jest jedynie poglądowa, prezentuje możliwe zagospodarowanie wnętrza pomieszczeń. Wyposażenie meblowe, armatura, biały montaż, wykończenie posadzek oraz drzwi wewnętrzne nie są przedmiotem oferty. Na etapie wykonawczym powierzchnia i wymiary pomieszczeń mogą ulec zmianie, która uniemożliwiłaby aranżację w przedstawiony sposób. Powierzchnię użytkową mieszkalną obliczono w oparciu o normę PN-ISO 9836.

LOKALIZACJA BUDYNKU NA DZIAŁCE

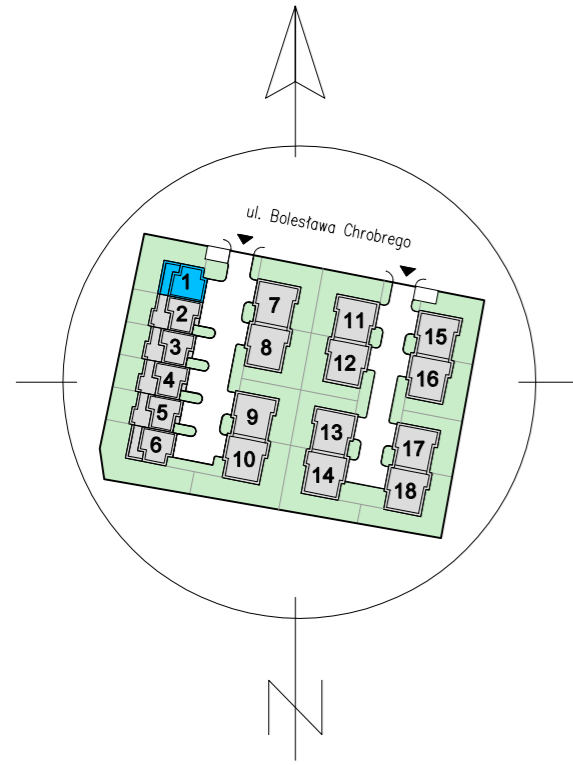

RZUT 1 PIĘTRA
- Budynek 1

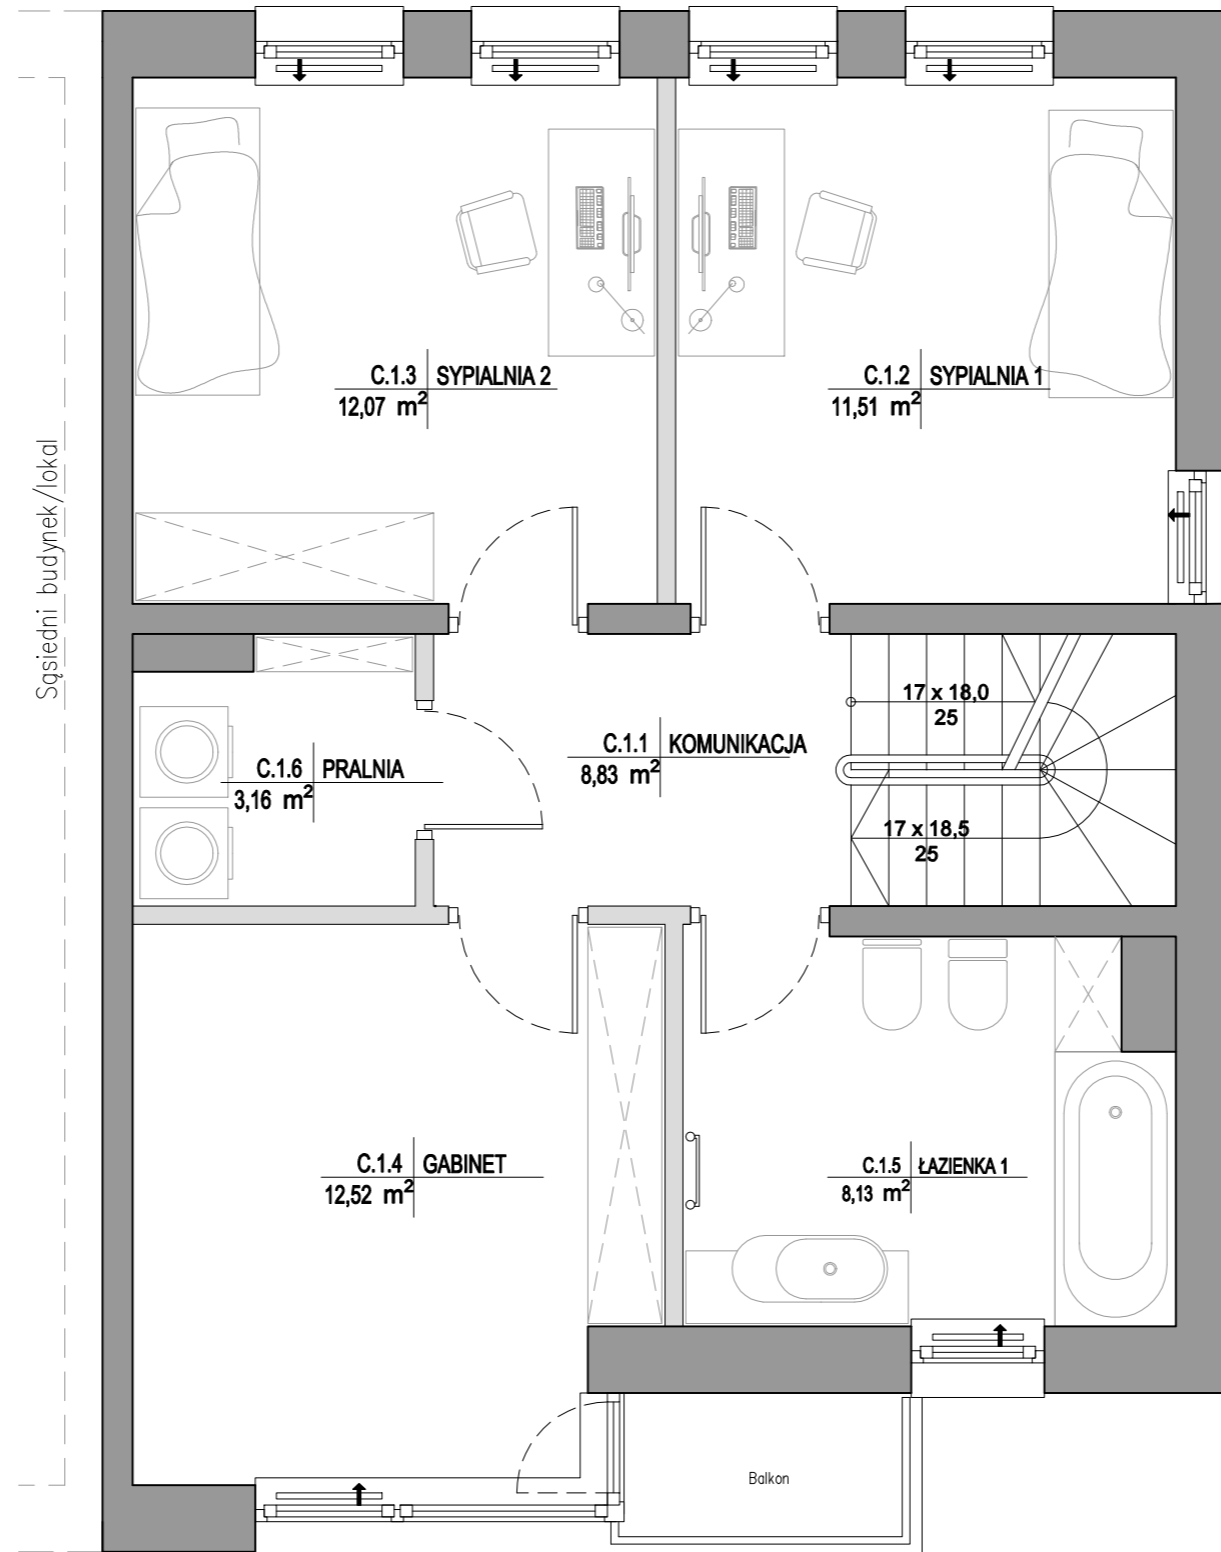


PLAN 1. PIĘTRA		
Nr pom.	Nazwa	Pow. [m ²]
C.1.1	Komunikacja	8,83
C.1.2	Sypialnia 1	11,51
C.1.3	Sypialnia 2	12,07
C.1.4	Gabinet	12,52
C.1.5	Łazienka 1	8,13
C.1.6	Pralnia	3,16
Pow. 1. piętra		56,22

Ogólne zestawienie	
Pow. budynku	145,15
Pow. tarasu	6,18
Pow. ogródka	111,00


- Oznaczenia ścian zewnętrznych i konstrukcyjnych bez możliwości wyburzenia
- Oznaczenia ścian działowych, których wyburzenie lub zmiana przebiegu jest możliwa

Przedstawiona aranżacja jest jedynie poglądowa, prezentuje możliwe zagospodarowanie wnętrza pomieszczeń.
Wyposażenie meblowe, armatura, biały montaż, wykończenie posadzek oraz drzwi wewnętrzne nie są przedmiotem oferty.
Na etapie wykonawczym powierzchnia i wymiary pomieszczeń mogą ulec zmianie, która uniemożliwiłaby aranżację w przedstawiony sposób.
Powierzchnię użytkową mieszkalną obliczono w oparciu o normę PN-ISO 9836.

LOKALIZACJA BUDYNKU NA DZIAŁCE

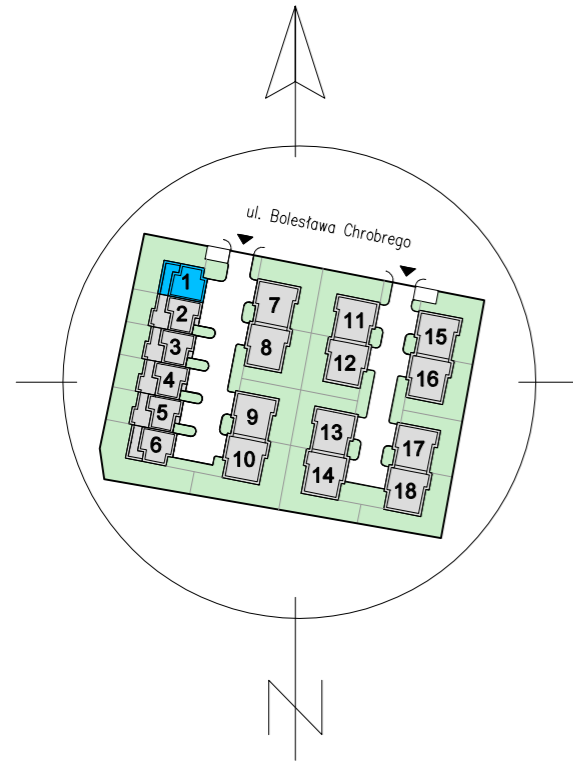

RZUT 2 PIĘTRA
- Budynek 1

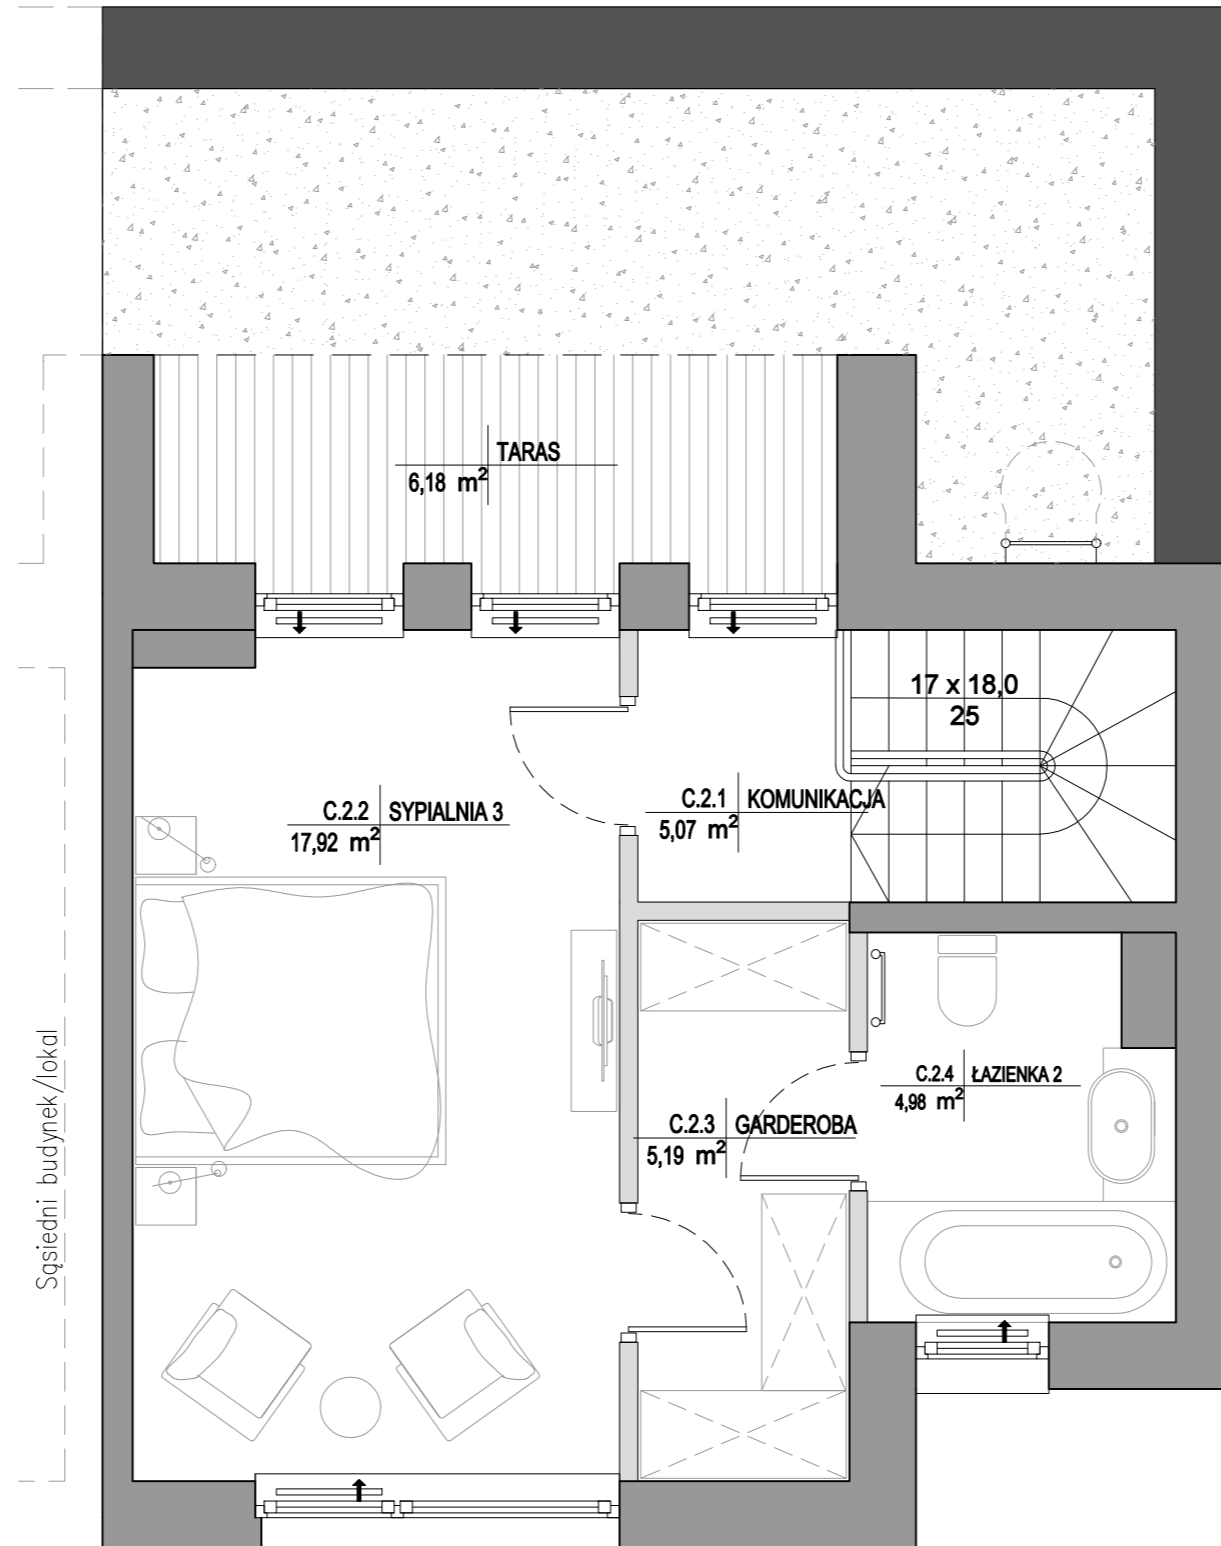

PLAN 2. PIĘTRA		
Nr pom.	Nazwa	Pow. [m2]
C.2.1	Komunikacja	4,47
C.2.2	Sypialnia 3	17,92
C.2.3	Garderoba	5,19
C.2.4	Łazienka 2	4,98
Pow. 2. piętra		32,56

Ogólne zestawienie	
Pow. budynku	145,15
Pow. tarasu	6,18
Pow. ogródka	111,00

- Oznaczenia ścian zewnętrznych i konstrukcyjnych bez możliwości wyburzenia
- Oznaczenia ścian działowych, których wyburzenie lub zmiana przebiegu jest możliwa

Przedstawiona aranżacja jest jedynie poglądowa, prezentuje możliwe zagospodarowanie wnętrza pomieszczeń.
Wyposażenie meblowe, armatura, biały montaż, wykończenie posadzek oraz drzwi wewnętrzne nie są przedmiotem oferty.
Na etapie wykonawczym powierzchnia i wymiary pomieszczeń mogą ulec zmianie, która uniemożliwiłaby aranżację w przedstawiony sposób.
Powierzchnię użytkową mieszkalną obliczono w oparciu o normę PN-ISO 9836.